Deckenaufbau Fahrbahn

gem. RStO 12, Tafel 1, BK 0,3 , Zeile 3

4 cm = 96 kg / m²	Asphaltbeton AC 8DN, Bitumen 50/70, gem. ZTV-Asphalt-StB 07, Einbaugewicht 2,4 t/m³
10 cm = 164 kg / m²	bituminöse Tragschicht AC 32 TN, Bitumen 70/100, gem. ZTV-Asphalt-StB 07 Einbaugewicht 2,5 t/m³
15 cm = 308 kg / m²	Schottertragschicht, Schotter-Splitt-Sand-Gemisch 0/32 mm, gem. ZTVT-StB 95/02 Einbaugewicht 2,05 t/m³
26 cm = 677 kg / m²	Frostschutzschicht, Kies-Sand-Gemisch 0/45 mm, gem. ZTVT-StB 95/02 Einbaugewicht 2,05 t/m³
55 cm	Gesamtoberbaudicke

Deckenaufbau Zufahrten

gem. RStO 12, Tafel 1, BK 0,3 , Zeile 3

8 cm = 164 kg / m²	Betonrechteckpflaster 10/20/8cm, Farbe anthrazit gem. DIN18501, AusführungLäuferverband
3 cm = 62 kg / m²	Brechsand-Splitt-Gemisch 0/5mm
19 cm = 308 kg / m²	Schottertragschicht, Schotter-Splitt-Sand-Gemisch 0/32 mm, gem. ZTVT-StB 95/02 Einbaugewicht 2,05 t/m³
30 cm	Gesamtoberbaudicke

Schnitt A - A

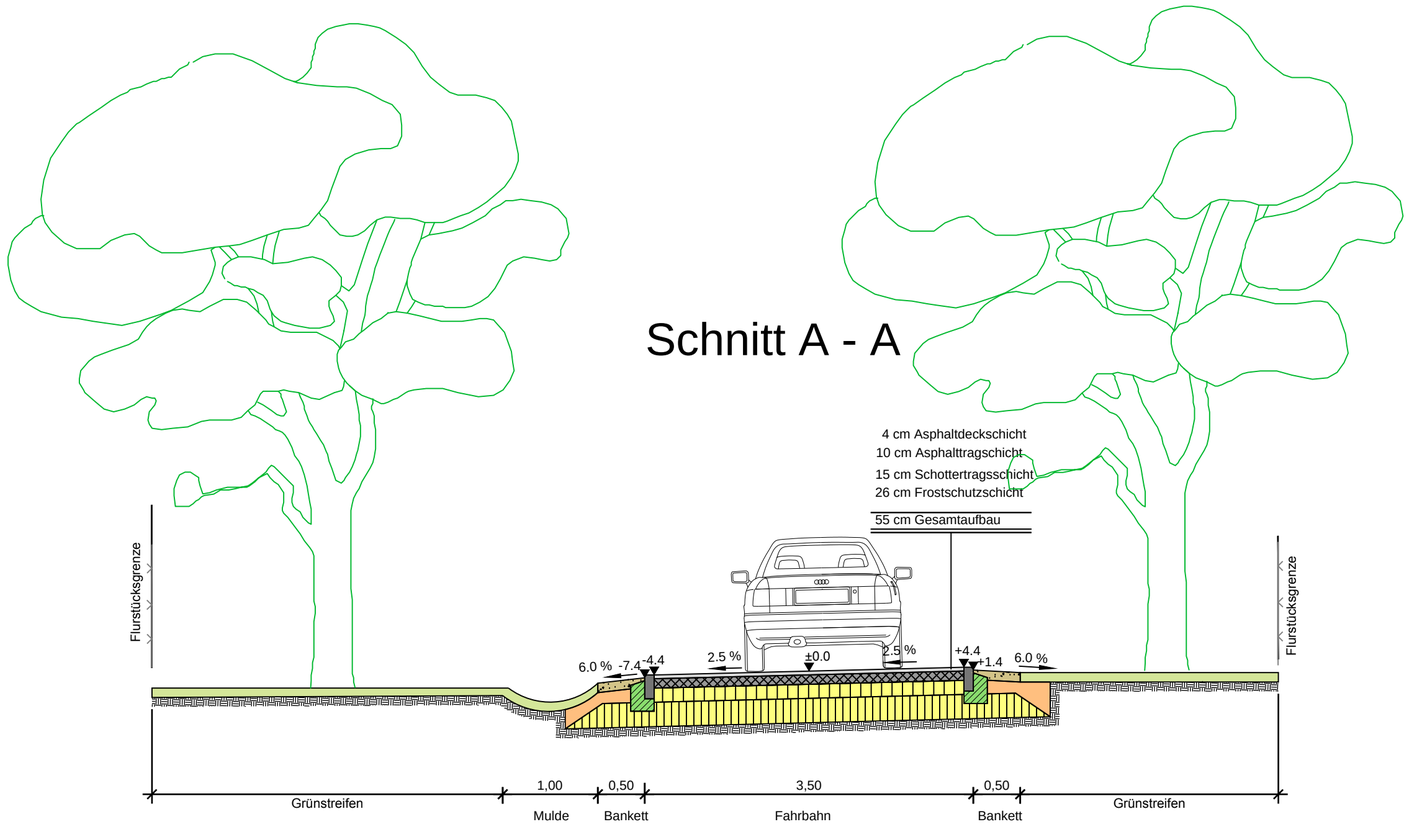

Schnitt B - B

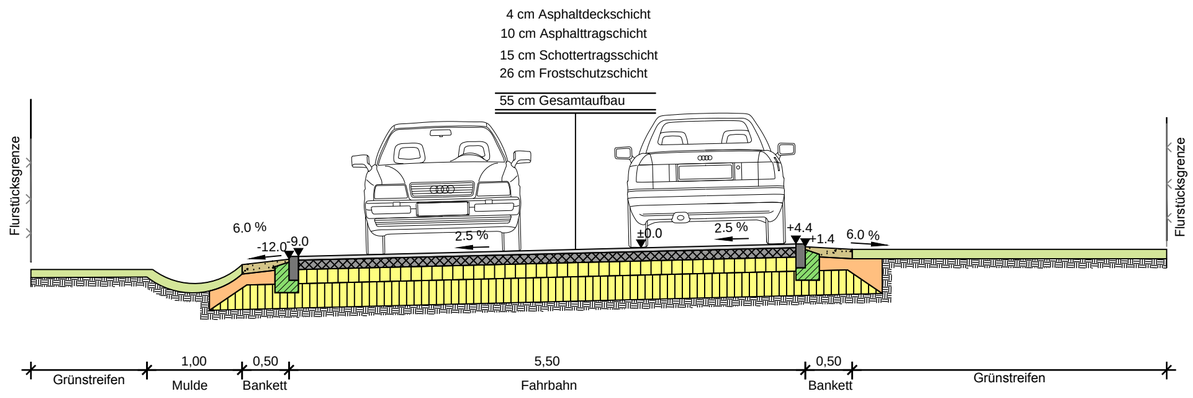

Schnitt C - C

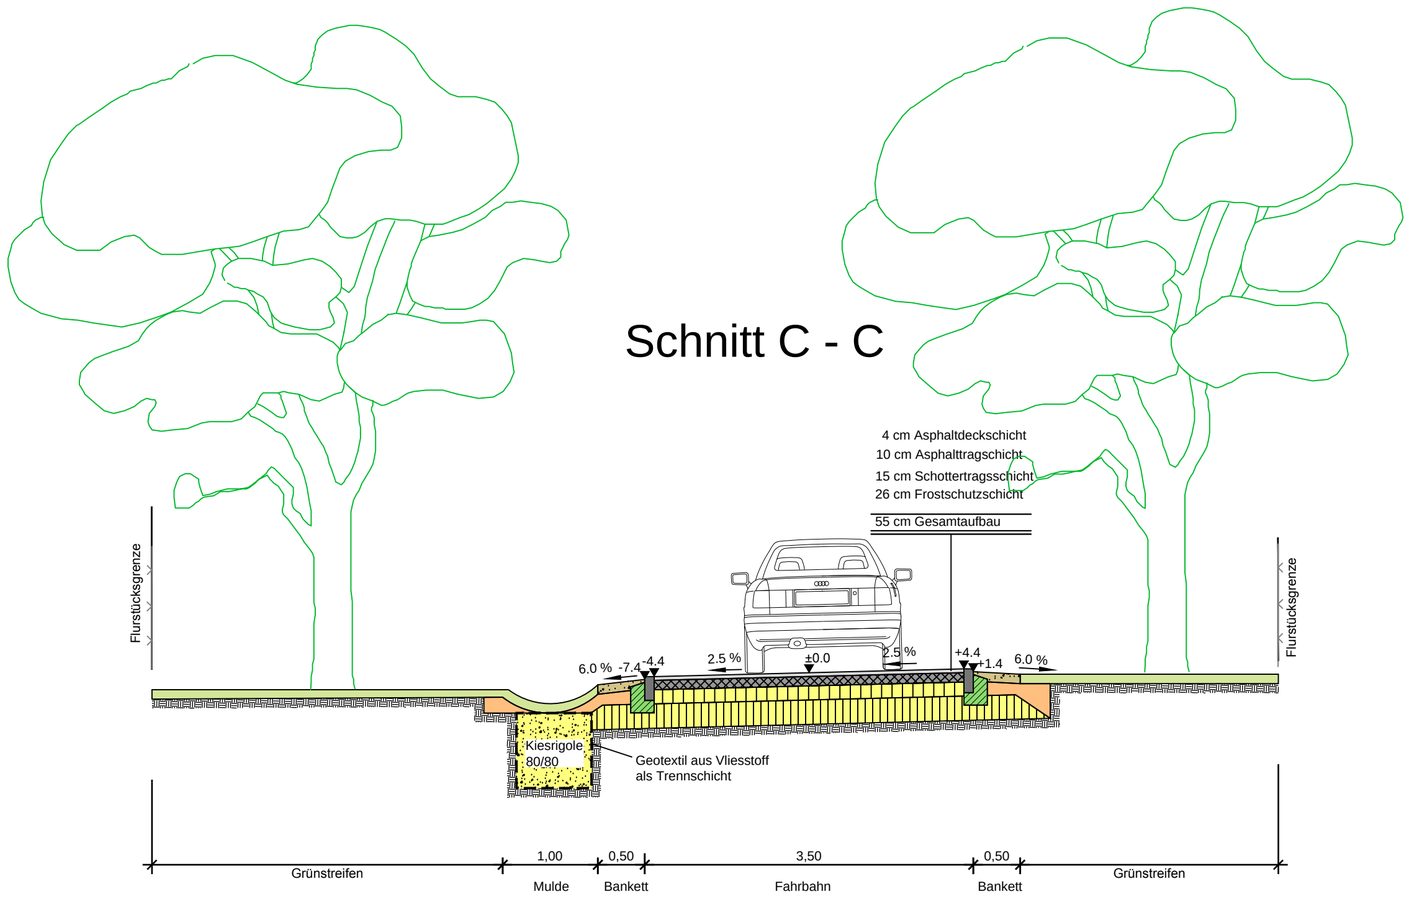

Index	Änderung, Art, Umfang, Ursache	Datum	gez.	gepr.

Sachbearbeitung :

BRECHTEFELD & NAFE
Beratende Ingenieure VBI und ATV, DVP
Ingenieur- und Vermessungsbüro GmbH
Falkenweg 5 01983 Großräschen
Tel.: 035753/200-0 Fax: 035753/200-22
E-Mail: buero-gr@brechtefeld-nafe.de

	Datum	Zeichen
bearbeitet	25.07.2017	Müller
gezeichnet	25.07.2017	Müller
geprüft		

Gemeinde Neupetershain
vertreten durch
Amt Altdöbern Marktstraße 1, 03229 Altdöbern

Straßenbau Bauernsiedlung,
Ziegeleiweg in Neupetershain

Ausführungsplanung
Unterlage: 6
Bl. Nr.: 4
Maßstab.: 1:50

Regelquerschnitt A-A
Regelquerschnitt B-B
Regelquerschnitt C-C

genehmigt:

U:\17-2343 STR Bauernsieldung Neupershain\03. CAD\RQ A.dwg